


MAPA ZASADNICZA
SKALA 1: 1000

- LEGENDA:**
- GRANICA TERENU OPRACOWANIA
 - BUDYNEK HALI
 - BUDYNEK BIUROWY PRZY HALI
 - UTWARDZENIE - KOSTKA BETONOWA
 - PARKINGI - KOSTKA BETONOWA
 - ZIELEŃ NISKA
 - WODA
 - ZIELEŃ IZOLACYJNA I OCHRONNA
 - NIEPRZEKRACZALNA LINIA ZABUDOWY

1. BUDYNEK HALI
2. BUDYNEK BIUROWY PRZY HALI
3. BUDYNEK PORTIERNY
4. TRAFOSTACJA
5. MIEJSCE GROMADZENIA ODPADÓW STAŁYCH - SEGREGOWANYCH
6. ZBIORNIK RETENCYJNO - POŻAROWY
7. UTWARDZENIE - KOSTKA BETONOWA
8. MIEJSCA POSTOJOWE
9. ZJAZD POŻAROWY
10. WJAZD GŁÓWNY NA DZIAŁKĘ
11. ZIELEŃ IZOLACYJNA
12. ZIELEŃ NISKA
13. 2 ZBIORNIKI PO 30 m³

- KANALIZACJA DESZCZOWA ODWODNIENIA TERENU
- KANALIZACJA DESZCZOWA ODWODNIENIA DACHU
- KANALIZACJA SANITARNA
- RUROCIĄG TŁOCZNY KANALIZACJI SANITARNEJ
- WODOCIĄG WODY PPOŻ.
- WODOCIĄG WODY SOCJALNEJ
- GAZOCIĄG N/C

- Projektowane linie kablowe n.n. zaliczkowe zasilań, wykonac kablami typu YAKY układowymi w ziemi na głębokosci 0,7m.
- Projektowane linie kablowe n.n. oswietleniowe, wykonac kablami typu YKY 4x10mm²-FeZn 23x4mm układowymi w ziemi na głębokosci 0,7m.
- Projektowany słup oswietleniowy stalowy ocynkowany 9,0 m z oprawą metalohalogenową LRA11 HT 150W, na wysięgniku 1-ramiennym mocowane na scianie magazynu, ujęta w projekcie magazynu.
- Oprawa metalohalogenowa LRA11 HT 150W na wysięgniku 1-na ramiennym mocowane na scianie magazynu, ujęta w projekcie magazynu.
- Rozdzielnice główne zlokalizowane na obiektach

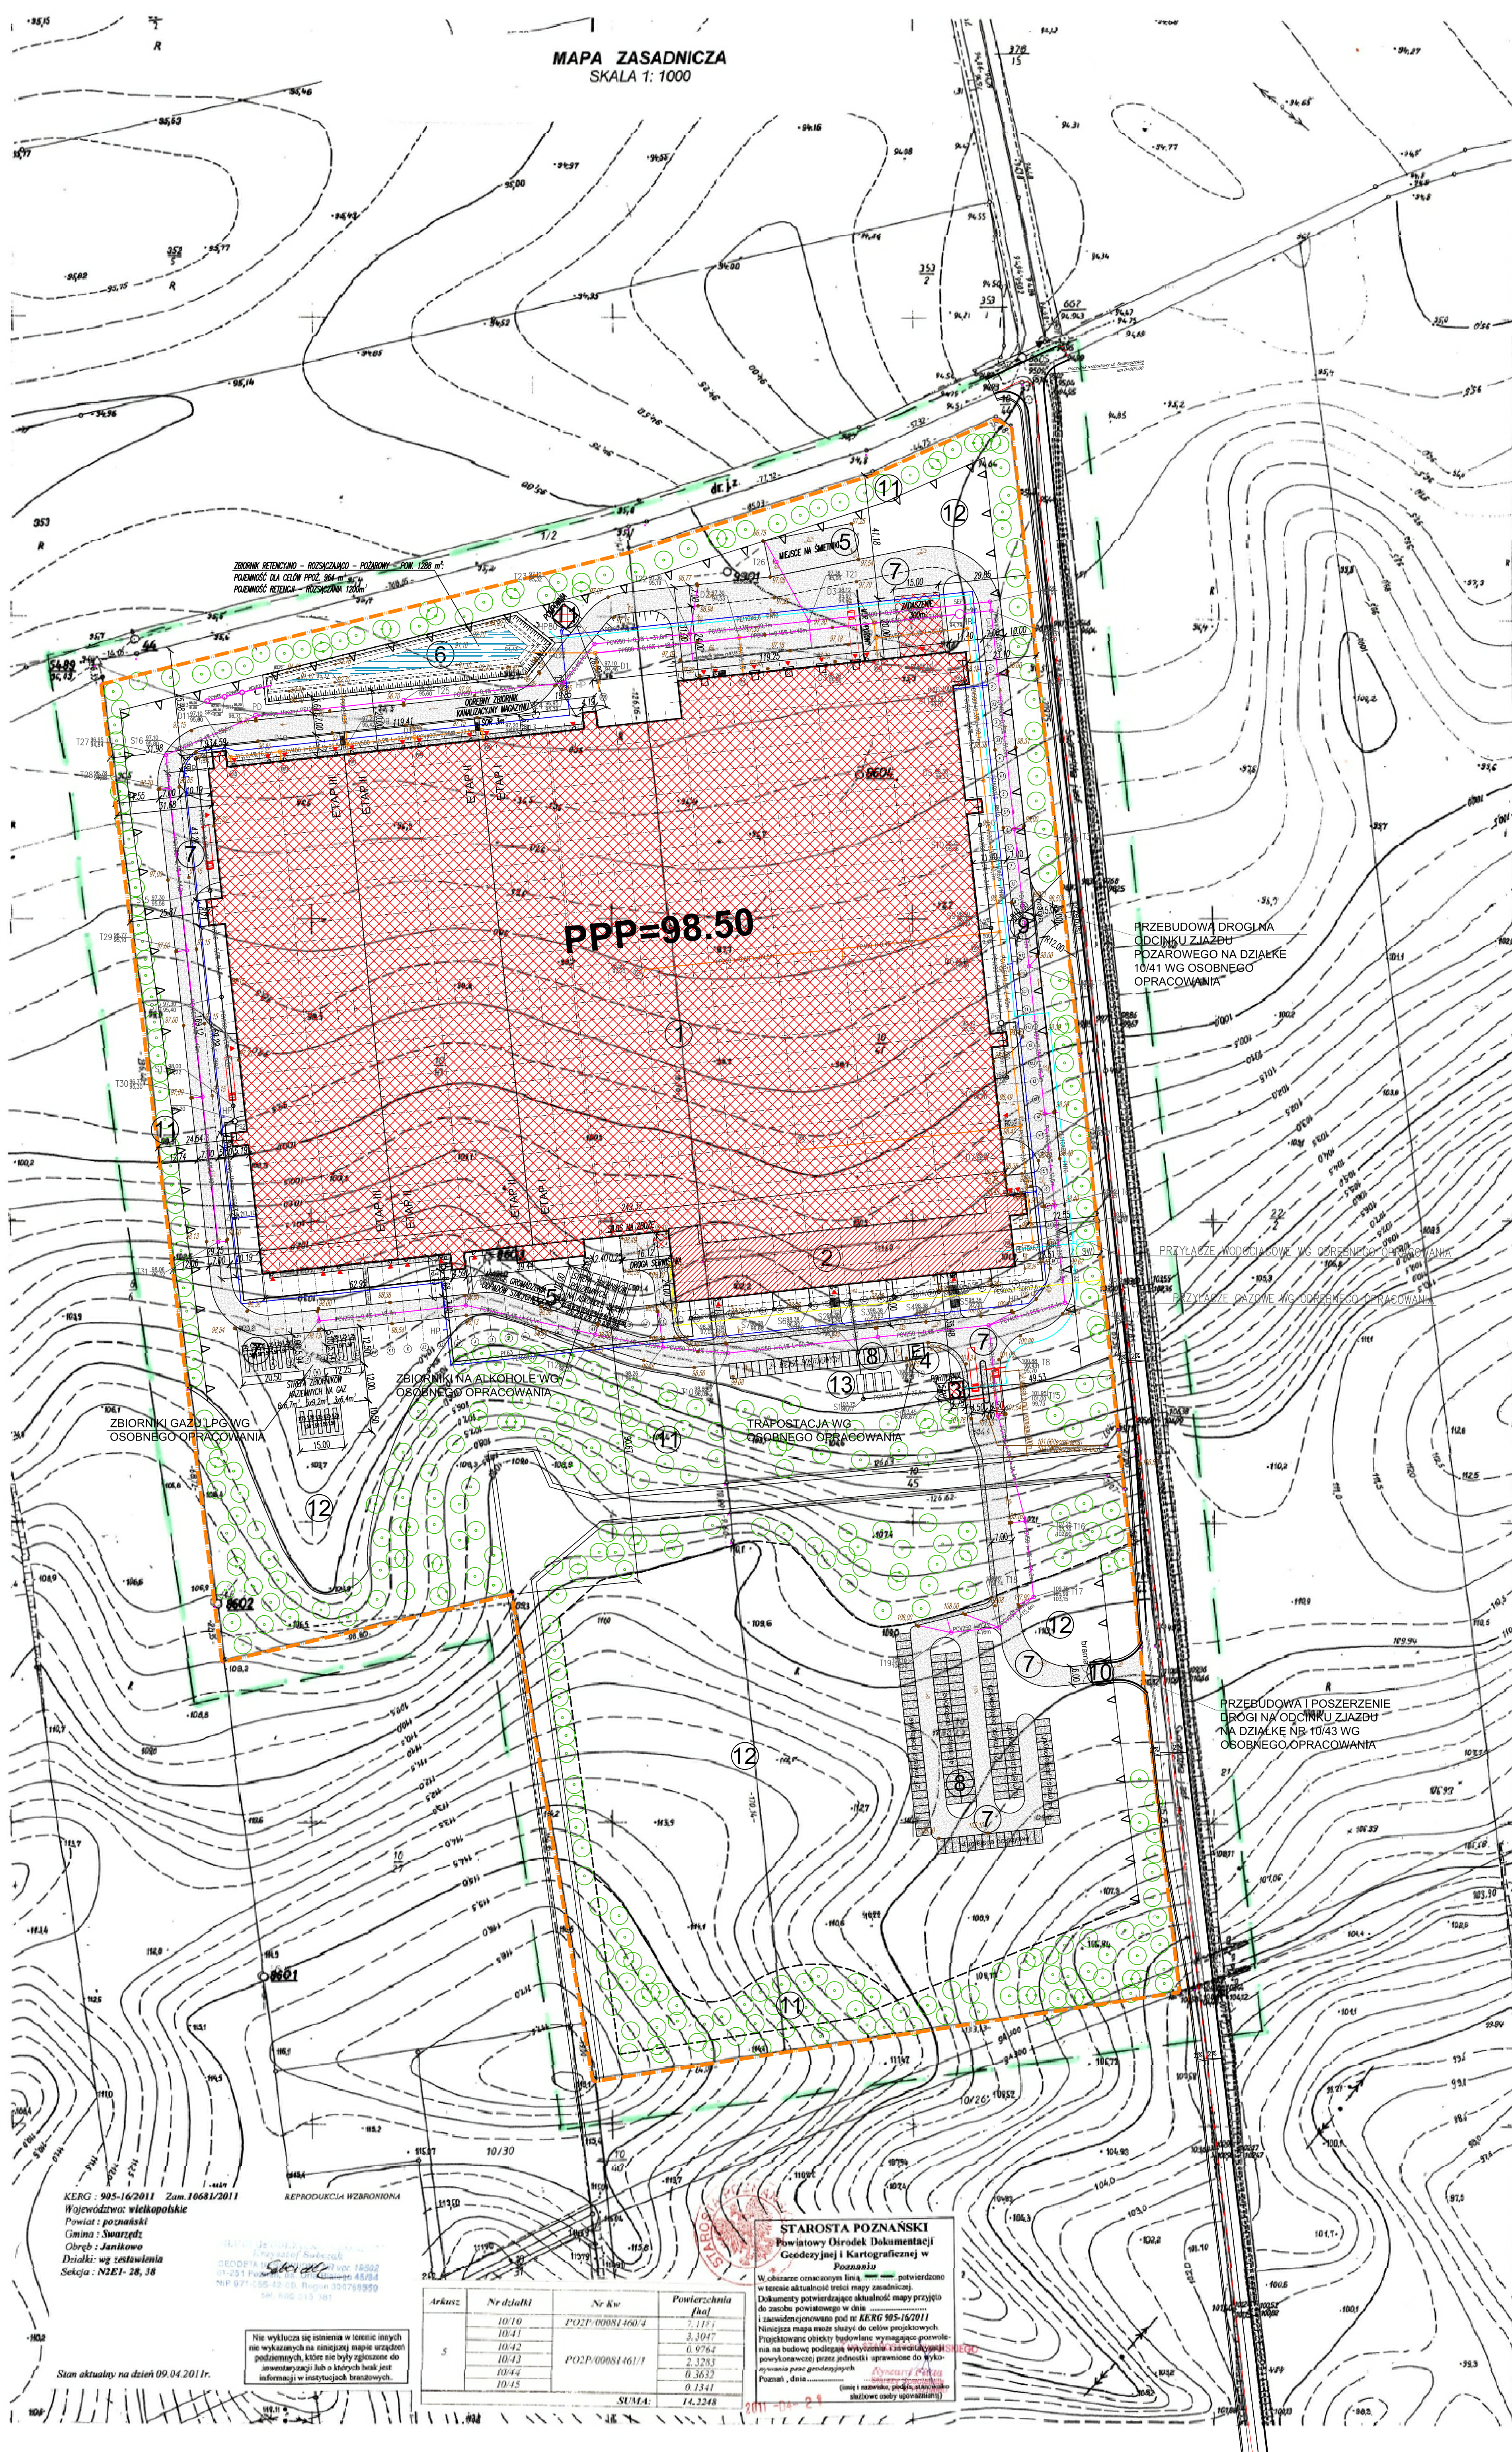

PPP=98.50

PRZEBUDOWA DROGI NA ODCINKU ZJAZDU POŻAROWEGO NA DZIAŁKĘ 10/41 WG OSOBNEGO OPRACOWANIA

PRZYŁĄCZE WODOCIĄGOWE WŁ. OPRACOWANIA OPRACOWANIA

PRZEBUDOWA I POSZERZENIE DROGI NA ODCINKU ZJAZDU NA DZIAŁKĘ NR 10/43 WG OSOBNEGO OPRACOWANIA

ZBIORNIKI GAZU LPG WG OSOBNEGO OPRACOWANIA

ZBIORNIKI NA ALKOHOLE WG OSOBNEGO OPRACOWANIA

TRAFOSTACJA WG OSOBNEGO OPRACOWANIA

KERG: 905-16/2011 Zam. 10681/2011
Województwo wielkopolskie
Powiat: poznański
Gmina: Swarzędz
Okręg: Janikowo
Działka: wg zestawienia
Sektora: N2E1-38, 38

REPRODUKCYJA WZBRONIONA
SŁOWA I SYMBOLIKA
SŁOWA I SYMBOLIKA
SŁOWA I SYMBOLIKA
SŁOWA I SYMBOLIKA

Arkusze	Nr działki	Nr Kw.	Powierzchnia [ha]
	10/10	POZP/0008/160/4	7.113.1
	10/11		3.304.7
	10/12		0.976.4
5	10/13	POZP/0008/161/1	2.333.3
	10/44		0.362.2
	10/45		0.134.1
SUMA:			14.224.8

STAROSTA POZNAŃSKI
Powiatowy Ośrodek Dokumentacji Geodezyjnej i Kartograficznej w Poznaniu

W obszarze oznaczonym linią... potwierdzono w terenie aktualność treści mapy zasadniczej. Dokumenty potwierdzające aktualność mapy przyjęto do zasobu powiatowego w dniu... i zaakceptowano pod nr KERG 905-16/2011. Niniejsza mapa może służyć do celów projektowych. Projektowane obiekty budowlane wymagające pozwolenia na budowę podlegają wytyczeniu i oznaczeniu punktów powiększającej przez jednostkę uprawnioną do wykonywania prac geodezyjnych.

Poznań, dnia...
[Podpis i pieczęć]

Nie wyklucza się istnienia w terenie istnych nie wykazanych na niniejszej mapie urządzeń podziemnych, które nie były zgłoszone do jawności lub o których brak jest informacji w instytucjach branżowych.

Stan aktualny na dzień 09.04.2011 r.

Pracownia Architektury GANDALF			
UL. SZCZĘKA 5 64-100 LESZNO	UL. WILKOWA 1A 60-600 POZNAŃ	TEL. 76-21/605-66-20 76-21/605-66-20	
obiekt:	Projekt budowlany budynku magazynowego dla firmy "BROS"		
lokalizacja:	Janikowo, gmina Swarzędz, nr geod. dz.: 10/10, 10/41, 10/42, 10/43, 10/45		
inwestor:	BROS Spółka Jawna B.P. Mirnowscy 60-644 Poznań, ul. Sokoła 7/8		
PROJEKTOWAŁ	mgr inż. arch. Przemysław Matyski	56/97/L0	PODPIS I DATA
SPRAWDZIŁ	mgr inż. arch. Grzegorz Mejs	62/97/L0	
PROJEKTOWAŁ	mgr inż. Jerzy Kubera	83/76/Pw, 391/77/Pw	
SPRAWDZIŁ	mgr inż. Łukasz Drobinski	242/02/DUW	
PROJEKTOWAŁ	inż. Jan Wiształ	76/86/Pw	
SPRAWDZIŁ	mgr inż. Jerzy Zieliński	66/Sz/79	
PROJEKTOWAŁ	mgr inż. Janusz Kaminski	7131/SOP/2002	
SPRAWDZIŁ	mgr inż. Bartosz Brzozowski	WJP/0230/POOD/06	
treść rysunku:	PROJEKT ZAGOSPODAROWANIA TERENU	SKALA	1:1000
branża:	ARCHITECTURA	studium:	PROJEKT WYKONAWCZY
		NR RYS.	PZT1